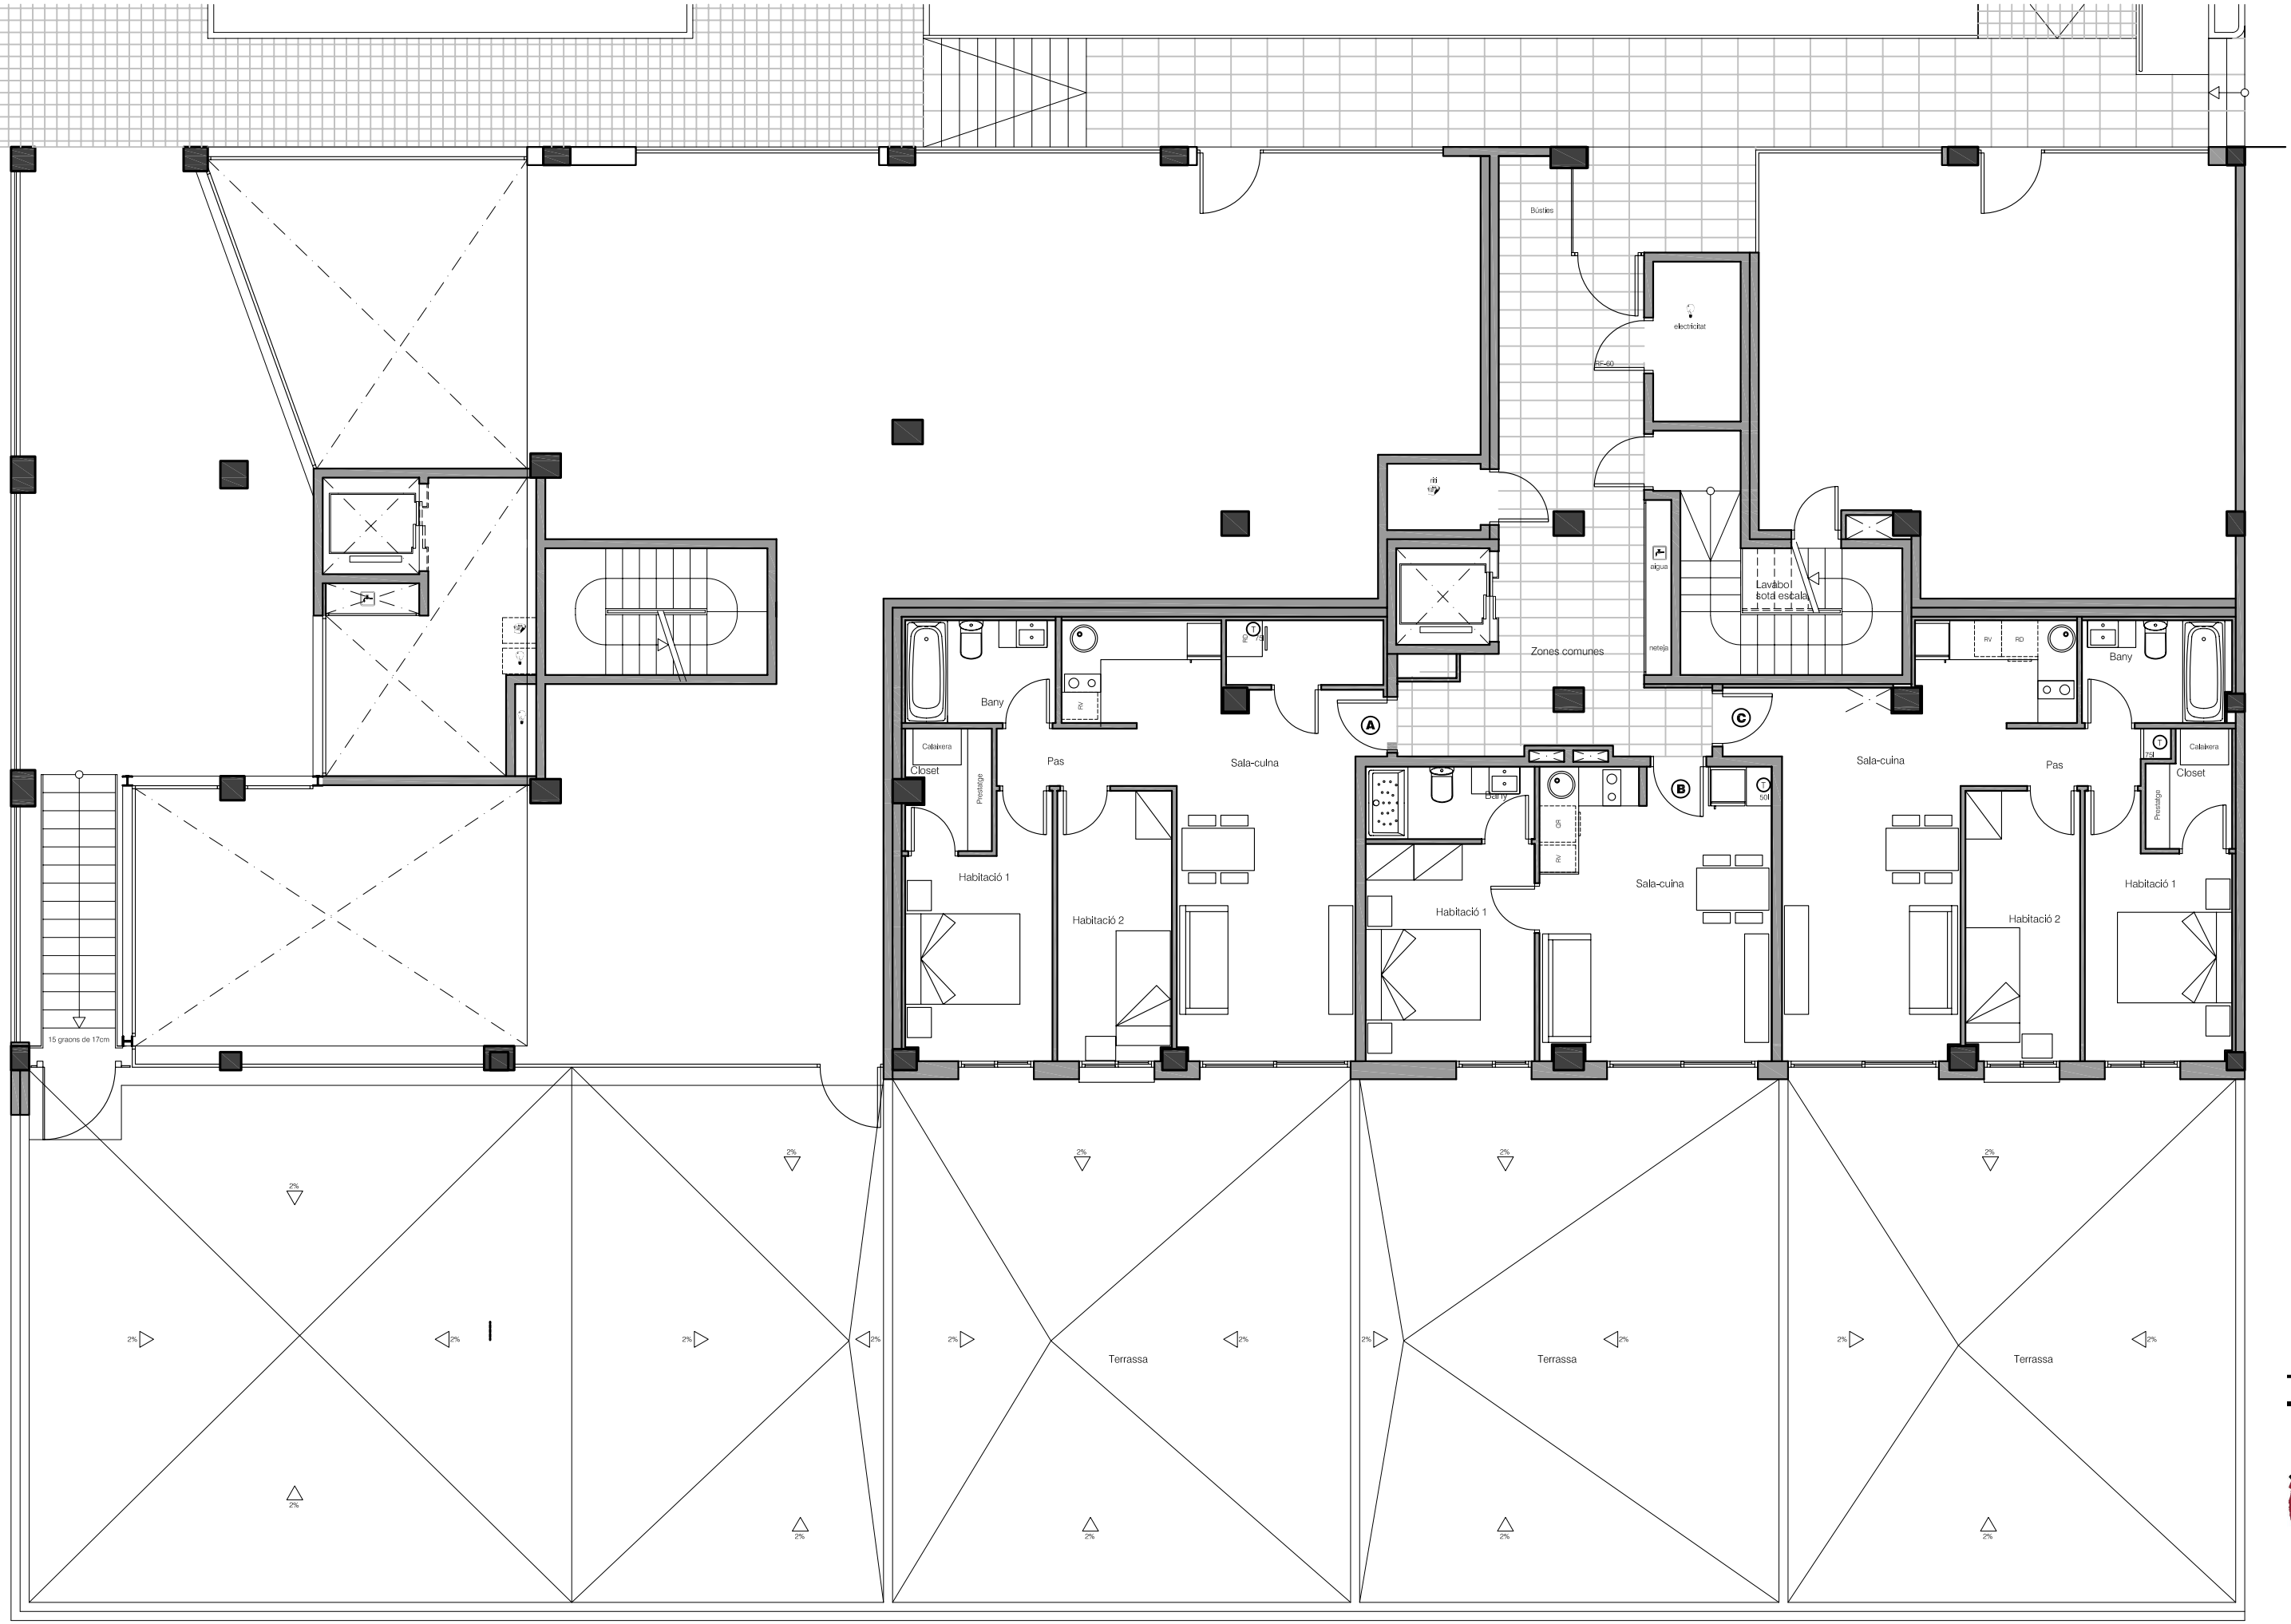

C. JOAN SERRA I VILARÓ, 7

PLANTA BAIXA. DISTRIBUCIÓ

ESCALA: 1:100

PGG PROMOCIONS

PLÀNOL NÚM.: d04

PREMIER-BAS IV-EXE III_modificacions.dwg

UNIVERSITAT ROVIRA I VIRGILI

CPISR-1 C Francesc Xavier Grau Vidal

2009.07.09 08:45:59 +02'00'