


LLEGENDA	DESCRIPCIÓ	NOTES
☐	MECANISME SIMPLE EXECUCIÓ EMPOTRABLE INTERRUPTOR 10A 250V	H. DE MUNTATGE D'1,1 A 1,2m DEL TERRA I 20cm DE FINAL DE L'ENVA
☐	MECANISME SIMPLE EXECUCIÓ EMPOTRABLE COMMUTADOR 10A 250V	H. DE MUNTATGE D'1,1 A 1,2m DEL TERRA I 20cm DE FINAL DE L'ENVA
▼	DETECTOR DE PRESENCIA	
☐	MECANISME SIMPLE EXECUCIÓ SUPERFICIE IP-54. PRESA INTERRUPTOR 10A 250V	H. DE MUNTATGE D'1,1 A 1,2m DEL TERRA I 20cm DE FINAL DE L'ENVA
☐	MECANISME SIMPLE EXECUCIÓ SUPERFICIE IP-54. PRESA COMMUTADOR 10A 250V	H. DE MUNTATGE D'1,1 A 1,2m DEL TERRA I 20cm DE FINAL DE L'ENVA
○	DOWNLIGHT ENCASTABLE LAMPADA TC-DEL 1x18W	LAMP 92.41.03.0
○	DOWNLIGHT ENCASTABLE LAMPADA TC-DEL 2x26W	LAMP 92.42.65.0
○	DOWNLIGHT ENCASTABLE IP54 LAMPADA TC-DEL 2x26W	LAMP 92.42.65.0 + 92.06.14.0
▬	LLUMINARIA ADOSABLE A PARET TUB. T.26 1x28W	RZB 451010.752
▬	LLUMINARIA ENCASTABLE EN TIRA CONTINUA, DIFUSOR ALUMINI ESPECULAR TUBS T.16 1x28W	ODELUX OD-3881
▬	LLUMINARIA SUSPESA EN TIRA CONTINUA, DIFUSOR ALUMINI ESPECULAR TUBS T.16 2x28W	IGUZZINI 6601 + 6605 + 6609
▬	LLUMINARIA ENCASTABLE EN TIRA CONTINUA, REFLECTOR ASMETRIC TUB T.16 1x28W	ODELUX OD-3942
▬	PANTALLA ADOSABLE IP66 TUBS T.26 1x58W	SEAE ETIX-PCI
▬	PANTALLA ADOSABLE IP66 TUBS T.26 1x58W	SEAE ETIX-PCI
▬	APLIC DE PARET SOSTRE DIFUSOR DE VIDRE LAMPADA TC-F 2x36W	RZB 211073.862
▬	APARELL AUTONOM D'EMERGENCIA I SENYALITZACIÓ FLUORESCENT 8 W/ 290 mm. AMB DIFUSOR SERIGRAFAT.	DAISALUX HYORA N7 + KETB/KEPB
▬	APARELL AUTONOM D'EMERGENCIA I SENYALITZACIÓ FLUORESCENT 8 W/ 350 mm. AMB DIFUSOR SERIGRAFAT.	DAISALUX HYORA N7
▬	APARELL AUTONOM D'EMERGENCIA I SENYALITZACIÓ FLUORESCENT 8 W/ 350 mm. AMB DIFUSOR SERIGRAFAT.	DAISALUX HYORA N7 + KES

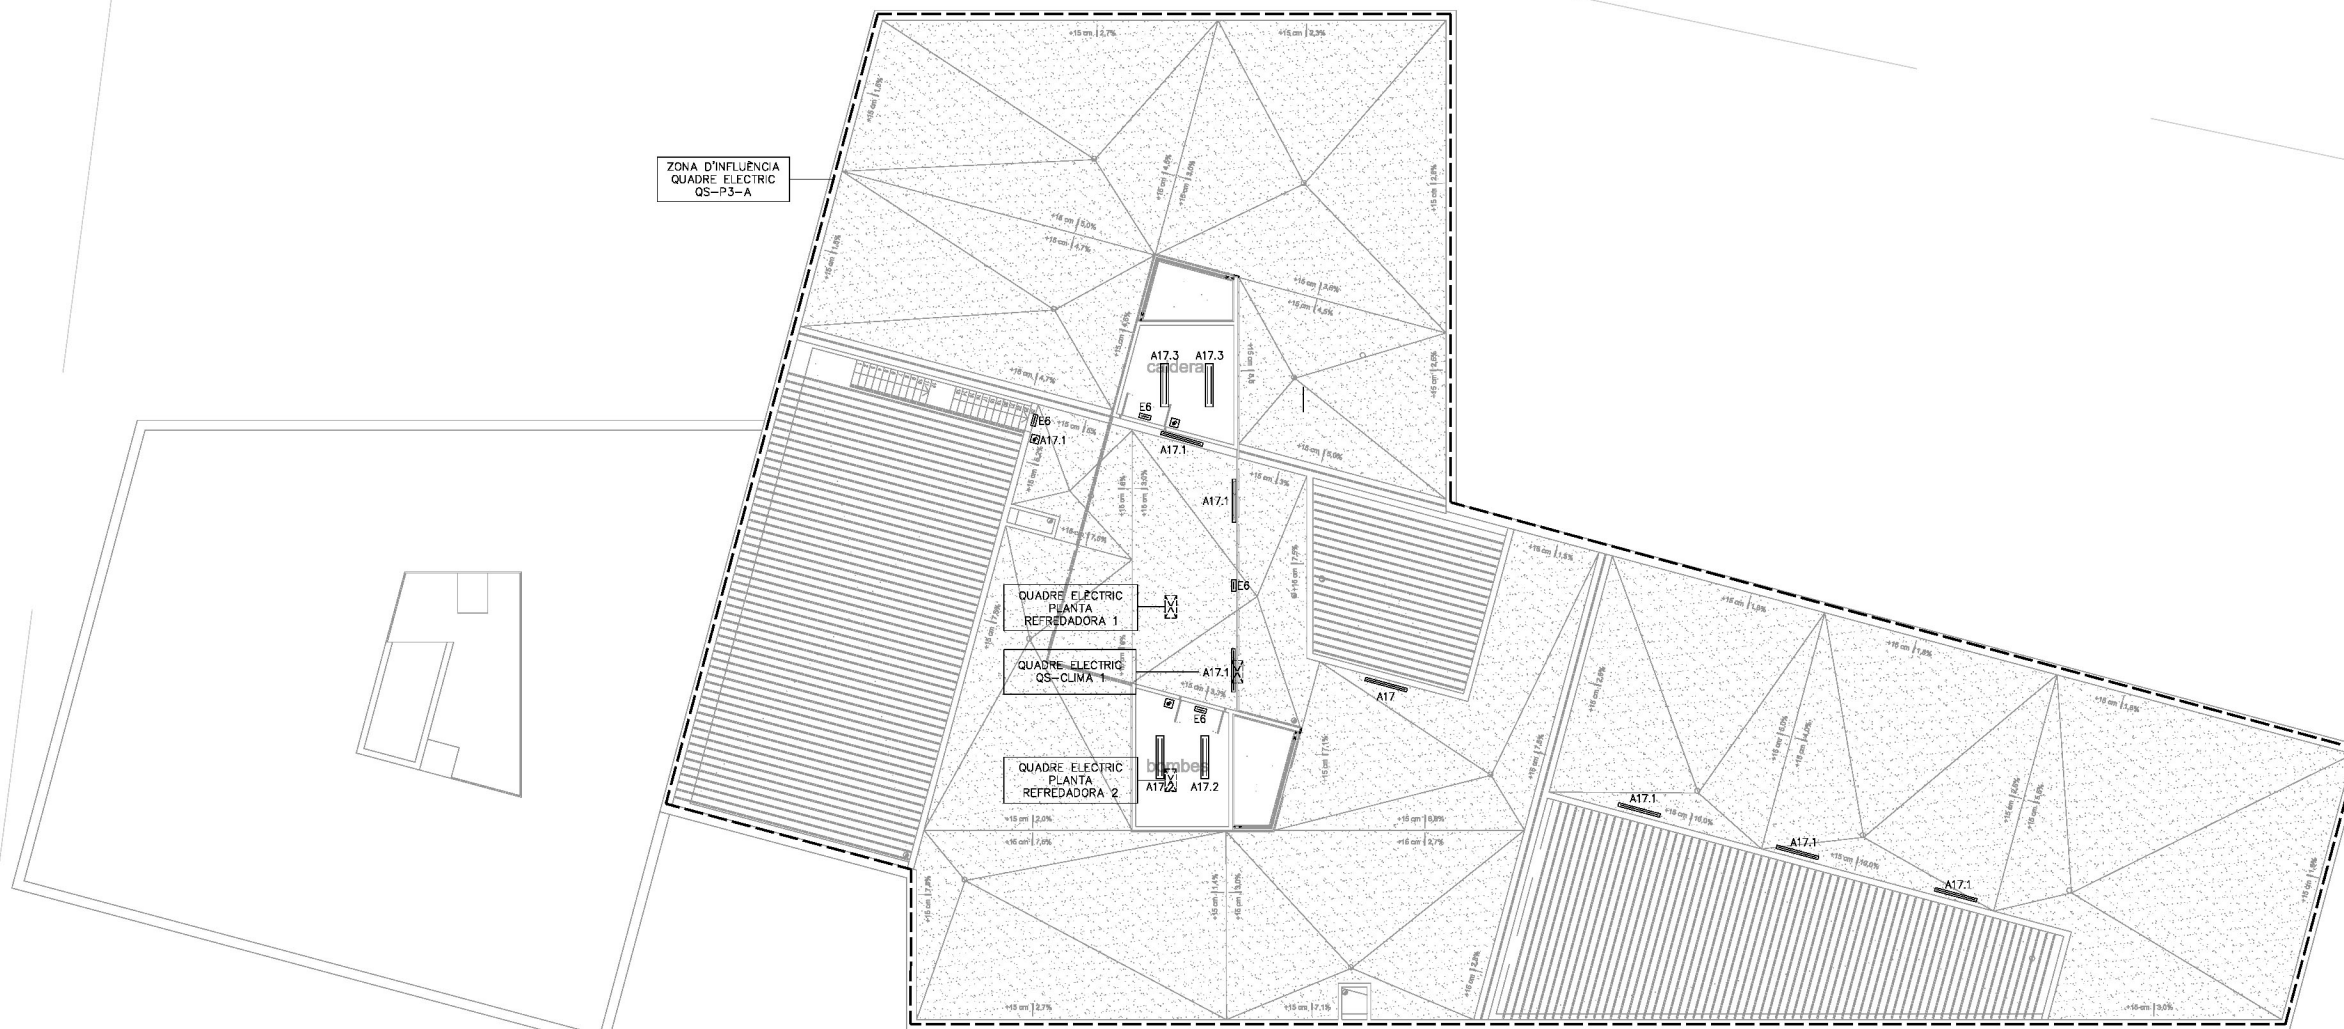

ZONA D'INFLUENCIA
QUADRE ELECTRIC
QS-P3-A