

(ANNEX A)

Equipament Facultat de Lletres, E.U. d'Infermeria i Serveis Annexos de la URV.

Lot 1

Arxius compactes mòbils				
Conjunt de la instal·lació composta per arxius compactes mòbils, mitjançant carrils i rodes recolzades sobre paviment existent, amb sistema de desplaçament manual-mecànic. Estructura metàl·lica pintada amb epoxi o equivalent, amb tirants verticals i prestatgeries metàl·liques. Càrrega màxima de l'armari 2.400 kg i sistema antivolcament. Altura màxima de la instal·lació 250 cm, fons dels armaris mòbils de 61 cm, 6 nivells de prestatges de 36,5 cm d'alçada lliure. Instal·lació totalment montada. Ubicació: planta soterrani nou edifici biblioteca. Medició per metres linials totals de prestatgeries.		Metres linials	Preu unitari € (IVA inclòs)	Total € (IVA inclòs)
AC1	Arxius compactes	3300	42,50	140.250,00
				140.250,00

Lot 1

140.250,00

Equipament Facultat de Lletres, E.U. d'Infermeria i Serveis Annexos de la URV.

Lot 2

Cortines aulari			
Subministre i col·locació de cortines tipus foscurit en teixit opac 100%, 320 gr/m2, tot ignífug M1 classe 1. Cortina frunzida al 100% col·locada amb guies d'alumini lacat. Inclòs mecanismes i peces especials. Ubicació: aules nou edifici Aulari.		Preu unitari € (IVA inclòs)	Total € (IVA inclòs)
		Metres lineals	
CF1	Cortines foscurit	315	112,00
			35.280,00
Lot 2			35.280,00

Equipament Facultat de Lletres, E.U. d'Infermeria i Serveis Annexos de la URV.

Lot 3


Torniquets control d'accesos			
Conjunt complet de control d'accessos compost per: quatre torniquets de trípod electromecànic bidireccionals de pas simple per instal·lació interior, totalment integrats mitjançant lector de targetes amb la gestió de control d'accessos de la URV. Acabats d'acer inoxidable, comptadors de pas i sistema de caiguda de braços en cas d'emergència o tall elèctric. Portell motoritzat bidireccional amb rotació lliure en cas d'emergència, amplada mínima de 900mm, amb columna d'acer inoxidable i batent de vidre transparent de 10mm sense marc. Inclou 8 lectors murals per targetes, unitat de control i possada en marxa del sistema. Tot el conjunt totalment instal·lat i amb el control centralitzat al taulell de recepció del CRAI. Ubicació: planta baixa del nou edifici biblioteca.		Unitats	Preu unitari € (IVA inclòs)
TO1	Torniquets de trípod	1	43.300,00
			43.300,00

Lot 3 **43.300,00**


Equipament Facultat de Lletres, E.U. d'Infermeria i Serveis Annexos de la URV.

Resum de pressupost per Lots


	Total € (IVA inclòs)	Total € (IVA exclòs)
Total Lot 1	140.250,00	120.905,17
Total Lot 2	35.280,00	30.413,79
Total Lot 3	43.300,00	37.327,59
TOTAL	218.830,00	188.646,55

 


SR SERVEIS
ET ESPAIS TÈCNICS
A ABOCADOR
PS2 PAS/CIRCULACIÓ

 

P PORXO

 

P PORXO

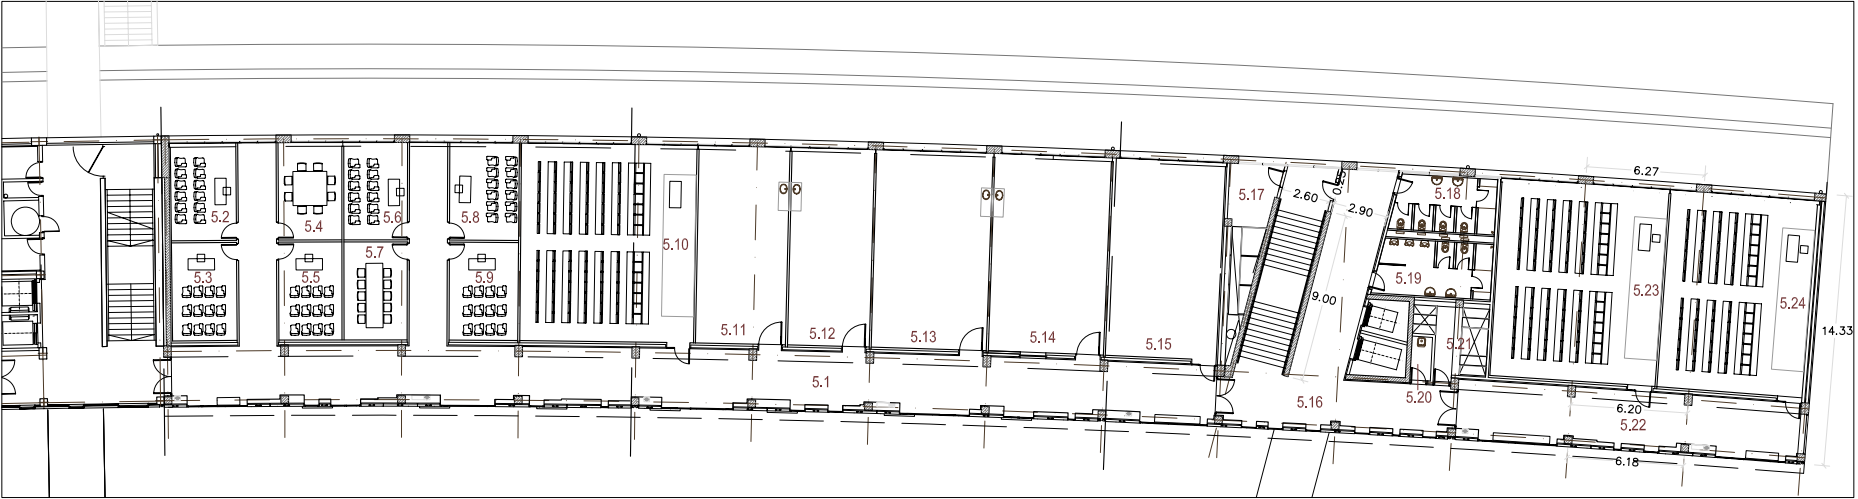

PLANTA 5 (COTA +63.22)


USOS PREVISTOS. PLANTA 5

FACULTAT DE LLETRES
AM AULES MITJANES
AE ARXIU ETNOGRÀFIC

E.U. D'INFERMERIA
AD1 AULA DEMOSTRACIÓ 1
AD2 AULA DEMOSTRACIÓ 2
AG AULES GRANS

PS1 PAS/CIRCULACIÓ

SR SERVEIS
ET ESPAIS TÈCNICS
A ABOCADOR
PS2 PAS/CIRCULACIÓ

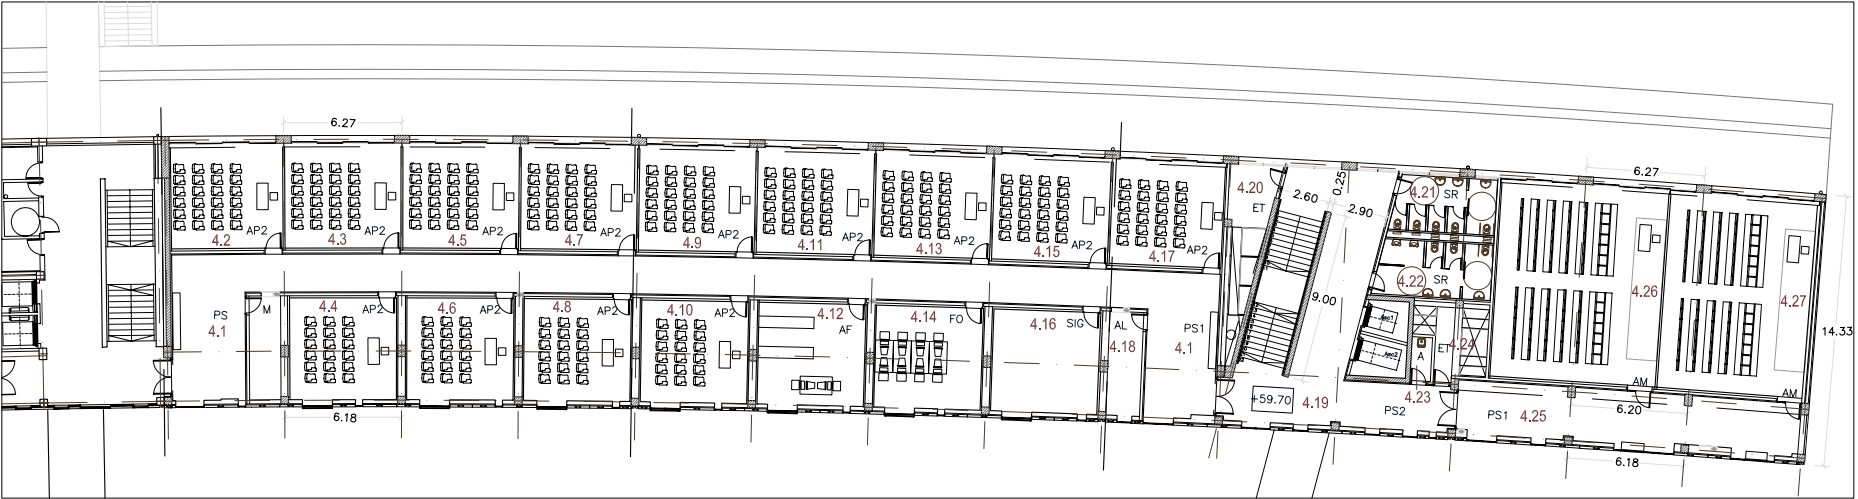

PLANTA 4 (COTA +59.70)


USOS PREVISTOS. PLANTA 4

FACULTAT DE LLETRES
AM AULA MITJANA
AP2 AULES PETITES
SIG SERVEI INFORMACIÓ GEOGRÀFICA
FO AULA FONÈTICA
AF ARXIU FOLKLORE

AL ATENCIÓ LOGÍSTICA
M MAGATZEM

PS1 PAS/CIRCULACIÓ

SR SERVEIS
ET ESPAIS TÈCNICS
A ABOCADOR
PS2 PAS/CIRCULACIÓ

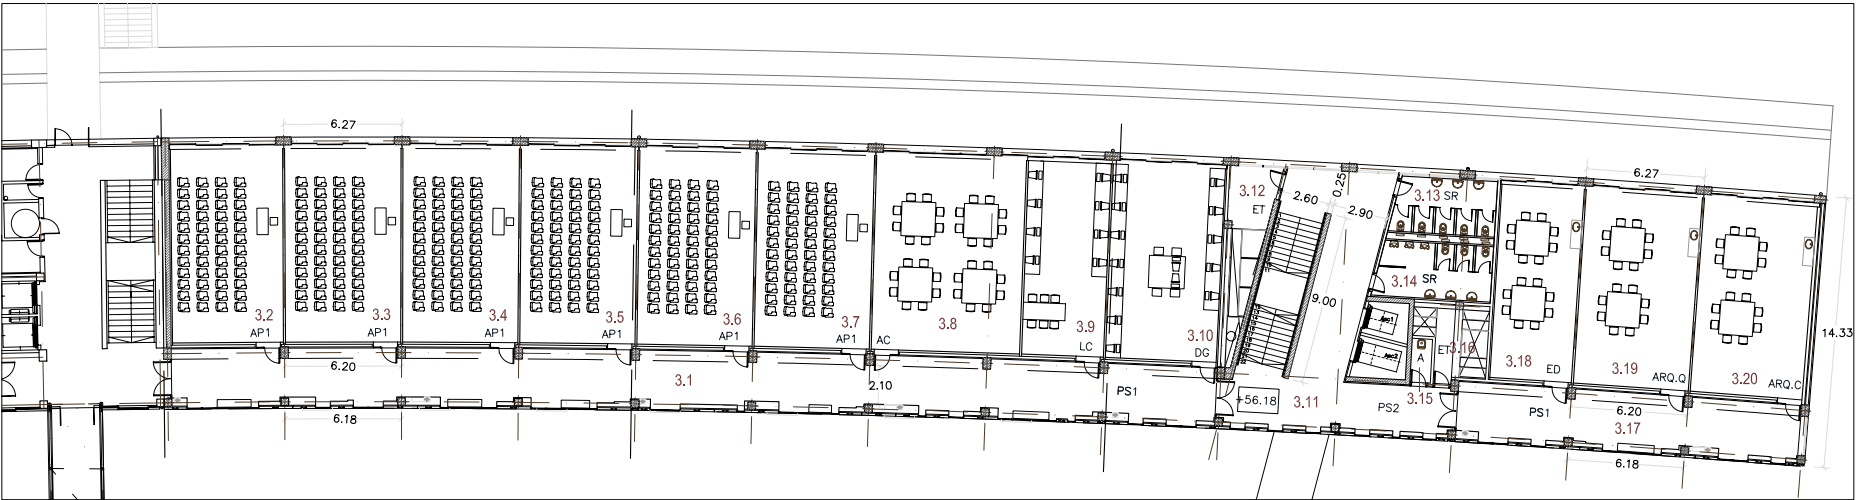

PLANTA 3 (COTA +56.18)


USOS PREVISTOS. PLANTA 3

FACULTAT DE LLETRES
ED EDAFOLÒGIA
ARQ.Q LAB. ARQ. QUATERNARI
ARQ.C LAB. ARQ. CLÀSSICA
AC AULA CARTOGRAFIA
LC LAB. CARTOGRAFIA
AP1 AULA PETITA
DG LAB. DISSENY GRÀFIC

PS1 PAS/CIRCULACIÓ

SR SERVEIS
ET ESPAIS TÈCNICS
A ABOCADOR
PS2 PAS/CIRCULACIÓ

CLAUS ESPAIS AULARI

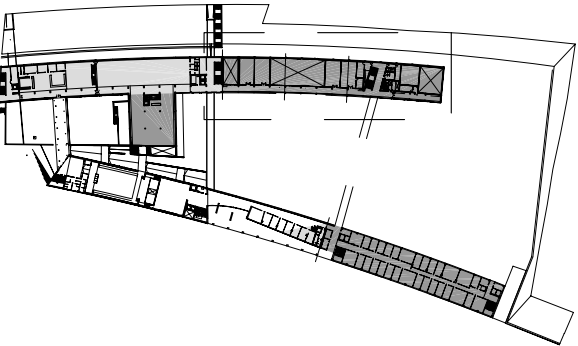

2002-02-02

Desembre 2004

PROJECTE D'EXECUCIÓ DE FACULTAT DE LLETRES, E.U. D'INFERMERIA
I SERVEIS ANNEXOS A L'ÀREA CASERNES, CAMPUS CENTRE. TARRAGONA


EDIFICI AULARI. USOS GENERALS
PLANTES 3, 4 I 5

Revisat per :
Substitueix a:
Data :


IAA_02 A1 E.1/200 A3 E.1/400

Pere | Josep Ma. | Josep | Montserrat | Barto | Muntaner 320 1r 18el.93 414 19 54e-mail:rga@rga.es
Riera | Gutierrez | Satorres | Batlle | Busom | 08021 - Barcelona fax.93 414 32 03http://www.rga.es

Carles | Trav. de Gràcia 50 4n Tel.93 414 55 88
Teixidor | 08021 - Barcelona 3 414 66 78 | Cardajó i Teixidor, associats. Arquitectes

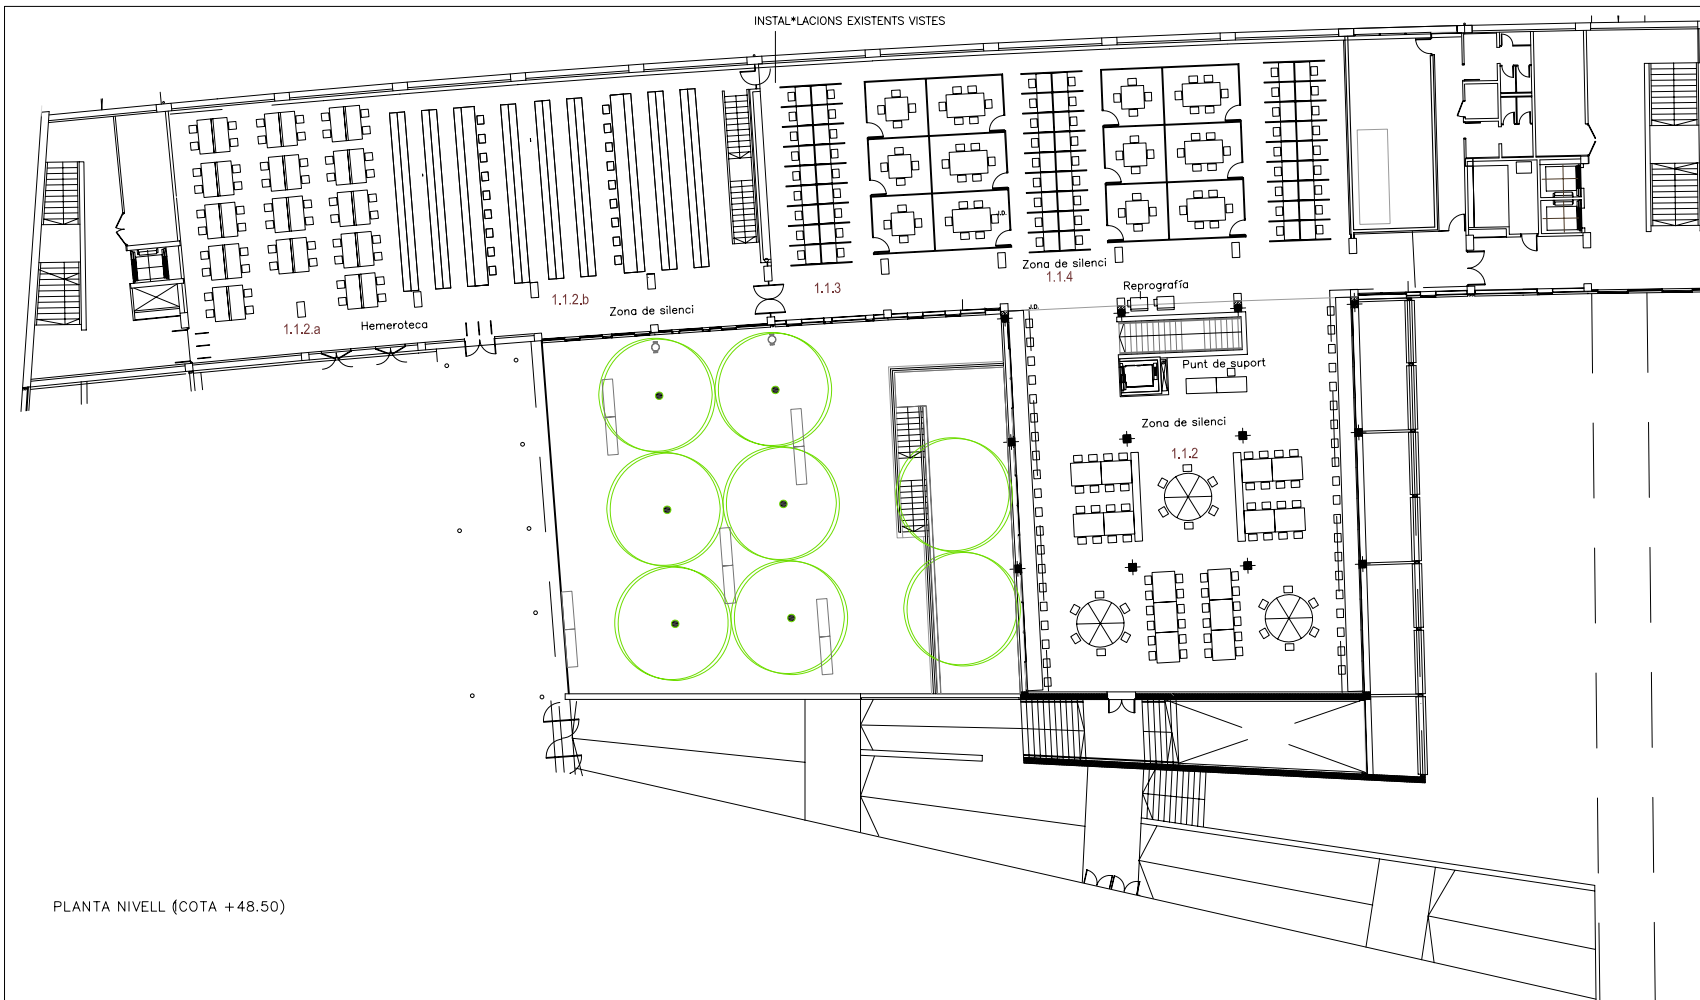


PLANTA NIVELL (COTA +48.50)

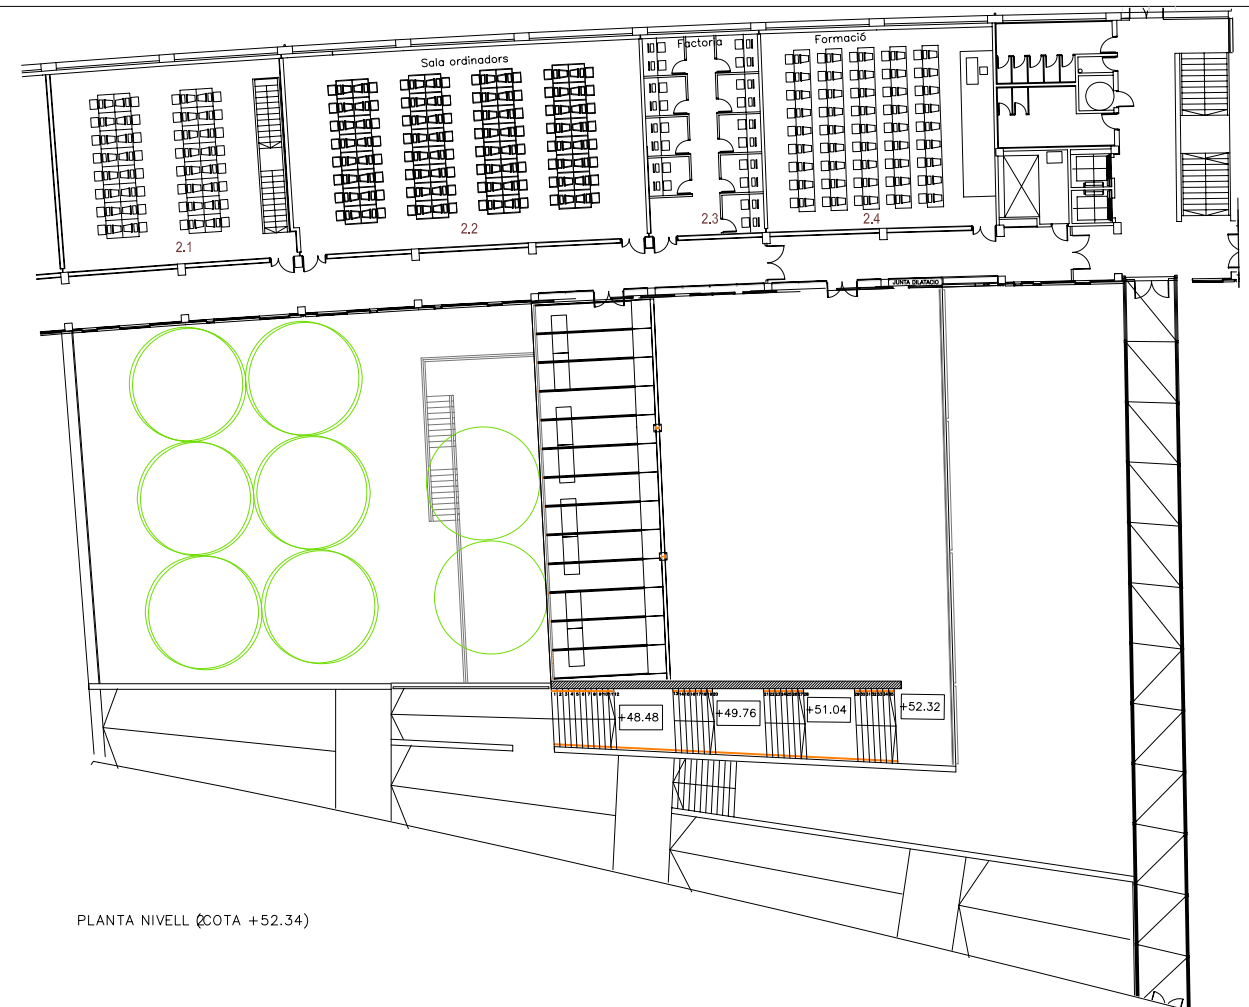


PLANTA NIVELL (COTA +52.34)



PLANTA NIVELL (COTA +44.66)
* VEURE ENDERROCS EN PLANO AG_02

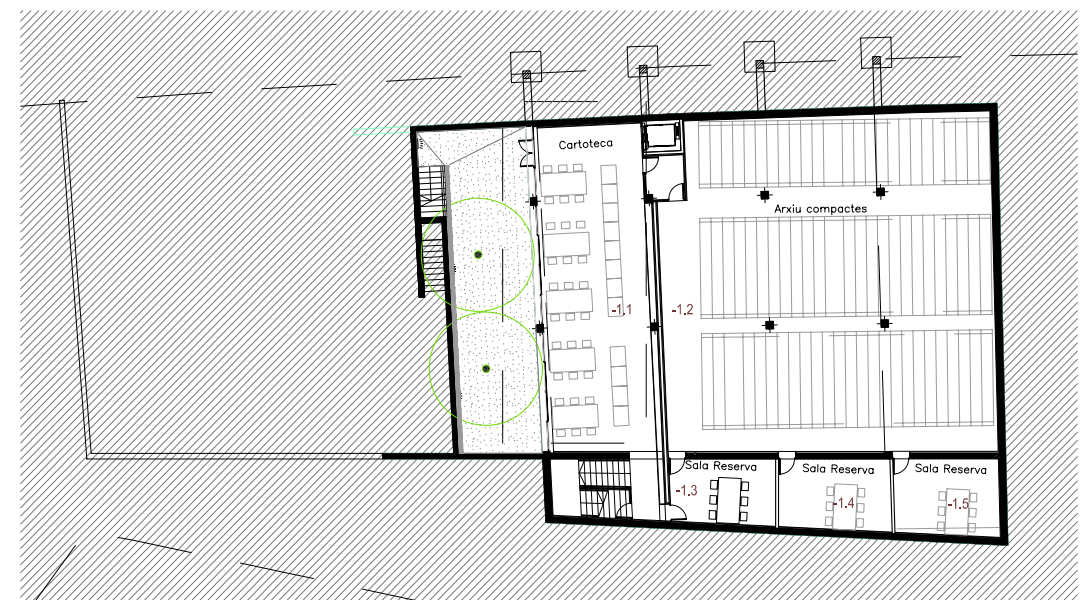

PLANTA NIVELL (COTA +41.46)

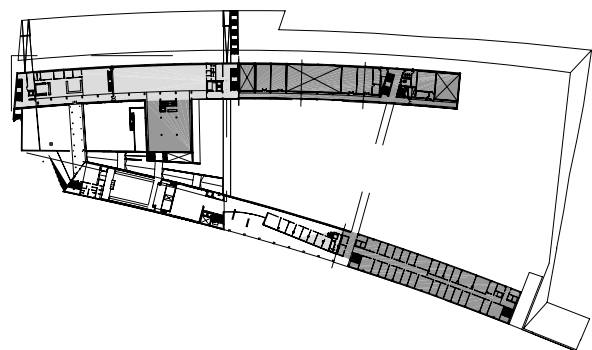

2002-2003 DO_AB_07_R4.dgn Julio 2008
DO_AB_07_R4.dgn

PROJECTE D'EXECUCIÓ DE FACULTAT DE LLETRES, E.U. D'INFERMERIA
I SERVEIS ANNEXOS A L'ÀREA CASERNES, CAMPUS CENTRE. TARRAGONA

EDIFICI BIBLIOTECA
USOS GENERALS
PLANTES NIVELLS -1,0,1,2

Revisat per :
Substitueix DO_AB_07_R3.dgn
Data :

DO_AB_07_R4 A1 E.1/200 A3 E.1/400


Pere Josep M. Josep Montserrat Bartol Montaner 320 1r 8el.93 414 19 34-mall:rga@rga.es
Riera i Guillems Soler i Batlle i Suñer 08021 - Barcelona 93 414 32 08-11p://www.rga.es

Corles i Trav. de Gracia 50 4n Tel.93 414 55 88 Bardají i Teixidor, associats. Arquitecte
Teixidor 08021 - Barcelona 93 414 66 98


rga arquitecte

Bardají i Teixidor, associats. Arquitecte


EDIFICI EXISTENT (JURÍDIQUES) 2ª FASE (LLETRES I INFERMERIA)

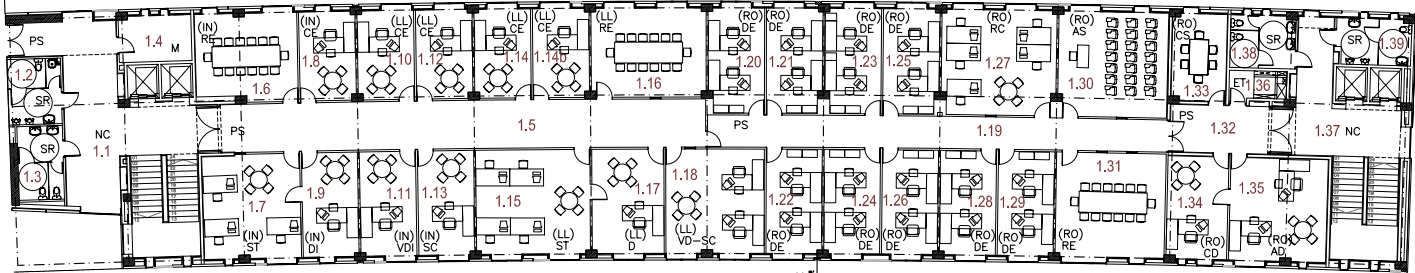


PLANTA NIVELL 1 (COTA +48.50)
SUP. CONSTRUÏDA = 999.48 m2
PORXO = 17.46 m2

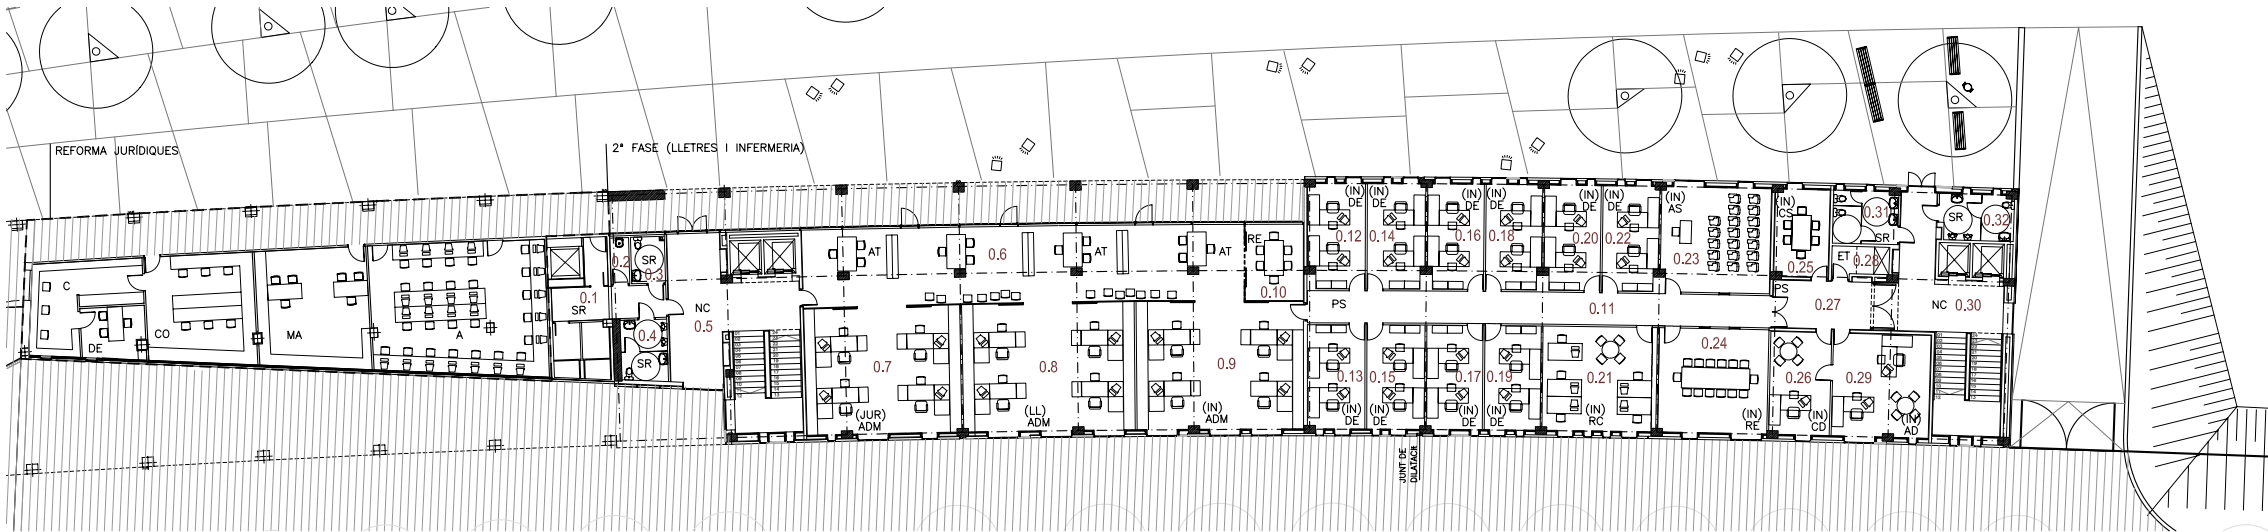

PLANTA NIVELL 0 (COTA +44.66)
SUP. CONSTRUÏDA = 913.34 m2
PORXO = 86.14m2
SUP. CONSTRUÏDA REFORMA = 194.37 m2

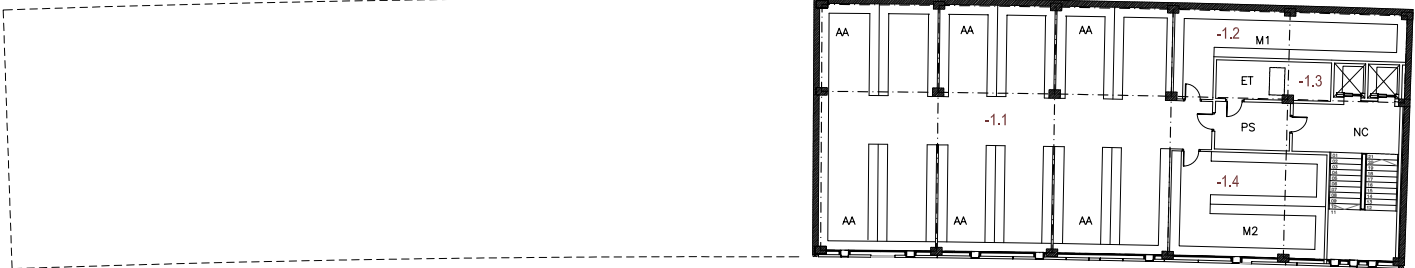

PLANTA NIVELL -1 (COTA +41.30)
SUP. CONSTRUÏDA = 431.74 m2

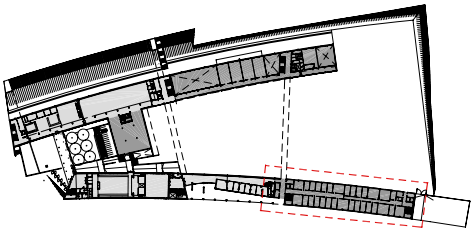

USOS NIVELL 1

EDIFICI DEPARTAMENTS (llc i llc)

FACULTAT DE LLETRES (LL)
DEGANAT

D DEGA ...20.95 m2
VD VICEDEGA ...28.60 m2
SC SECRETARI
RE SALA REUNIONS
ST SUPORT TÈCNIC ...33.17 m2
CE COORD. ENSENYAMENT

PS PAS / CIRCULACIONS

FACULTAT DE LLETRES (LL)
DEPARTAMENT DE FILOLOGIES ROMÀNIQUES (RO)

AD ADMINISTRACIÓ
CD CAP DE DEPARTAMENT
AS AULA SEMINARI
RE SALA DE REUNIONS
CS CONSULTORIA
RC GRUP DE RECERCA
DE DESPATXOS

PS PAS/CIRCULACIÓ

ESCOLA D' INFERMERIA (IN)
DIRECCIÓ

DI DIRECTOR
VDI VICEDIRECTOR
SC SECRETARI
RE SALA REUNIONS
ST SUPORT TÈCNIC
CE COORD. ENSENYAMENT
M MAGATZEM
PS PAS/CIRCULACIÓ

NC NUCUS
SR SERVEIS / NETEJA
ET ESPAIS TÈCNICS

USOS NIVELL 0

EDIFICI DEPARTAMENTS (reforma jurídiques)

FACULTATS DE JURÍDIQUES, LLETRES
I ESCOLA D' INFERMERIA
SERVEIS GENERALS DE CAMPUS

C CONSERGERIA (EXISTENT)
CO CONTROL I VIGILÀNCIA
MA MANTENIMENT
A AUTOMÀTRICULA

SR SERVEIS/NETEJA

EDIFICI DEPARTAMENTS (llc i llc)

FACULTATS DE JURÍDIQUES, LLETRES
I ESCOLA D' INFERMERIA
ADMINISTRACIONS DE CENTRE

AT ATENCIÓ A L'ESTUDIANT
RE SALA DE REUNIONS
ADM(JUR) ADMINISTRACIÓ JURÍDIQUES
ADM(LL) ADMINISTRACIÓ LLETRES
ADM(IN) ADMINISTRACIÓ INFERMERIA

ESCOLA D' INFERMERIA (IN)
DEPARTAMENT

AD ADMINISTRACIÓ
CD CAP DE DEPARTAMENT
AS AULA SEMINARI
RE SALA DE REUNIONS
CS CONSULTORIA
RC GRUP DE RECERCA
DE DESPATXOS

PS PAS / CIRCULACIONS

PS PAS/CIRCULACIÓ
NC NUCUS
SR SERVEIS / NETEJA
ET ESPAIS TÈCNICS

USOS NIVELL -1

EDIFICI DEPARTAMENTS (llc)
FACULTATS DE JURÍDIQUES, LLETRES
I ESCOLA D' INFERMERIA

AA ARXIU ...244.53 m2
M1 MAGATZEM ... 35.22 m2
M2 MAGATZEM ... 45.04 m2

PS PAS/CIRCULACIONS
NC NUCUS
ET ESPAIS TÈCNICS

2002-26 | F:\ba\univ\hontaga

Juny de 2007

PROJECTE D' EXECUCIÓ DE FACULTAT DE LLETRES, E.U, D'INFERMERIA
I SERVEIS ANNEXOS A L'ÀREA CASERNES, CAMPUS CENTRE. TARRAGONA

EDIFICI DEPARTAMENTS
USOS GENERALS. PLANTES NIVELLS -1,0,1


Revisat per:
Substitueix a:
Data:

AD_01_R1 A1 E.1/200 | A3 E.1/400


Pere | Josep M. | Josep | Montserrat | Barba | Montaner 220 1r 1a | Tel. 93 414 19 54 | e-mail:rga@rga.es | rga arquitectes |
Riera | Guillerme | Sotomayor | Bañer | 08021 - Barcelona | Fax. 93 414 32 05 | http://www.rga.es

Carles | Trav. de Gràcia 50 4r 2a | Tel. 93 414 55 60 | Bardají i Teixidor, associats. Arquitectes, sl. |
Teixidor | 08021 - Barcelona | Fax. 93 414 66 76


CLAUS ESPAIS DEPARTAMENTS

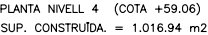

PLANTA NIVELL 4 (COTA +59.06)
SUP. CONSTRUÏDA. = 1.016.94 m2

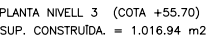

PLANTA NIVELL 3 (COTA +55.70)
SUP. CONSTRUÏDA. = 1.016.94 m2

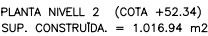

PLANTA NIVELL 2 (COTA +52.34)
SUP. CONSTRUÏDA. = 1.016.94 m2



USOS NIVELL 4

EDIFICI DEPARTAMENTS (IIc i IId)

FACULTAT DE LLETRES
DEPARTAMENT D' HISTÒRIA I GEOGRAFIA (HI)

AD ADMINISTRACIÓ (1)
CD CAP DE DEPARTAMENT (1)
AS AULA SEMINARI (1)
RE SALA DE REUNIONS (1)
CS CONSULTORIA (1)
AD ADMINISTRACIÓ (2)
CD CAP DE DEPARTAMENT (2)
AS AULA SEMINARI (2)
RE SALA DE REUNIONS (2)
CS CONSULTORIA (2)

DE DESPATXOS

PAS/CIRCULACIÓ

NC NUCLIS
SR SERVEIS / NETEJA
ET ESPAIS TÈCNICS

EDIFICI DEPARTAMENTS (IIc i IId)

DEPARTAMENT D' ANTROPOLOGIA, FILOSOFIA I TREBALL SOCIAL (AN)

AD ADMINISTRACIÓ
CD CAP DE DEPARTAMENT
AS AULA SEMINARI
RE SALA DE REUNIONS
CS CONSULTORIA
RC GRUP DE RECERCA
DE DESPATXOS

UNITAT PREDEPARTAMENTAL DE COMUNICACIÓ (CO)

AD	ADMINISTRACIÓ
CD	CAP DE DEPARTAMENT
AS	AULA SEMINARI
RE	SALA DE REUNIONS
CS	CONSULTORIA
RC	GRUP DE RECERCA
DE	DESPATXOS

PAS/CIRCULACIÓ

NC NUCLIS
SR SERVEIS / NETEJA
ET ESPAIS TÈCNICS

EDIFICI DEPARTAMENTS (IIc i IIId)

FACULTAT DE LLETRES
DEPARTAMENT DE FILOGIA ANGLOGERMÀNICA (F.A.)

AD	ADMINISTRACIÓ
CD	CAP DE DEPARTAMENT
AS	AULA SEMINARI
RE	SALA DE REUNIONS
CS	CONSULTORIA
RC	GRUP DE RECERCA
DE	DESPATXOS

DEPARTAMENT DE FILOLOGIA CATALANA (F.C.)

AD	ADMINISTRACIÓ
CD	CAP DE DEPARTAMENT
AS	AULA SEMINARI
RE	SALA DE REUNIONS
CS	CONSULTORIA
RC	GRUP DE RECERCA
DE	DESPATXOS

PAS/CIRCULACIÓ

NC NUCLIS
SR SERVEIS / NETEJA
ET ESPAIS TÈCNICS

2002-26 | F/ba/uni/entrega
F/ba/uni/entrega | Desembre 2004

PROJECTE D'EXECUCIÓ DE FACULTAT DE LLETRES, E.U. D'INFERMERIA
SERVEIS ANNEXOS A L'ÀREA CASERNES, CAMPUS CENTRE. TARRAGONA



EDIFICI DEPARTAMENTS.
USOS GENERALS. PLANTES NIVELLS 2,3,4

Z:\Voy2002\2002-24\12_CSP\DEUIN\00_0000\14711000.jpg

AD 02  A1 E.1/200 | A3 E.1/400  |

Pere Blana	Josep Ma. Gualarranz	Josep Soler	Montserrat Batlle	Barto Ruano	Muntaner 320 1r 1a 08021 - Barcelona	Tel. 93 414 19 54 Fax 93 414 32 05	e-mail: rga@rga.es http://www.rga.es	rga arquitectes
------------	----------------------	-------------	-------------------	-------------	---	---------------------------------------	---	------------------------

Carles Teixidor | Trav. de Gràcia 50 4r 2a | Tel. 93 414 55 60 | Bardai i Teixidor, associats. Arquitectes, sl
08021 - Barcelona | Fax. 93 414 66 78

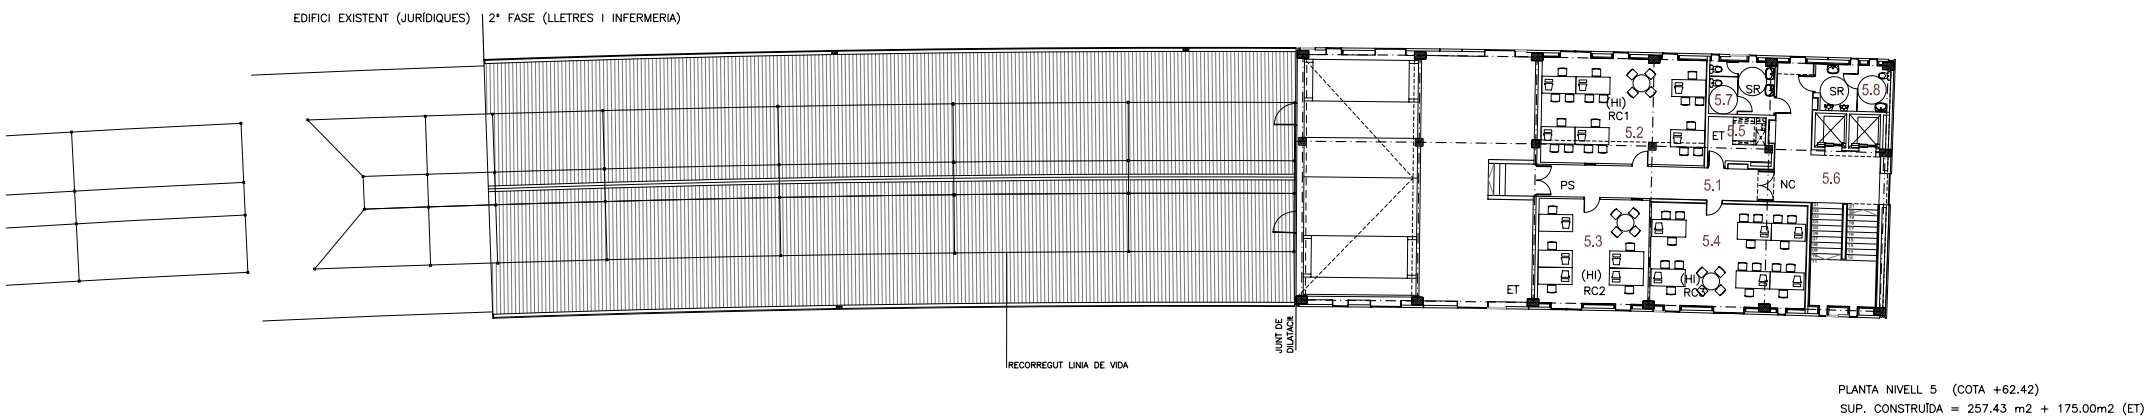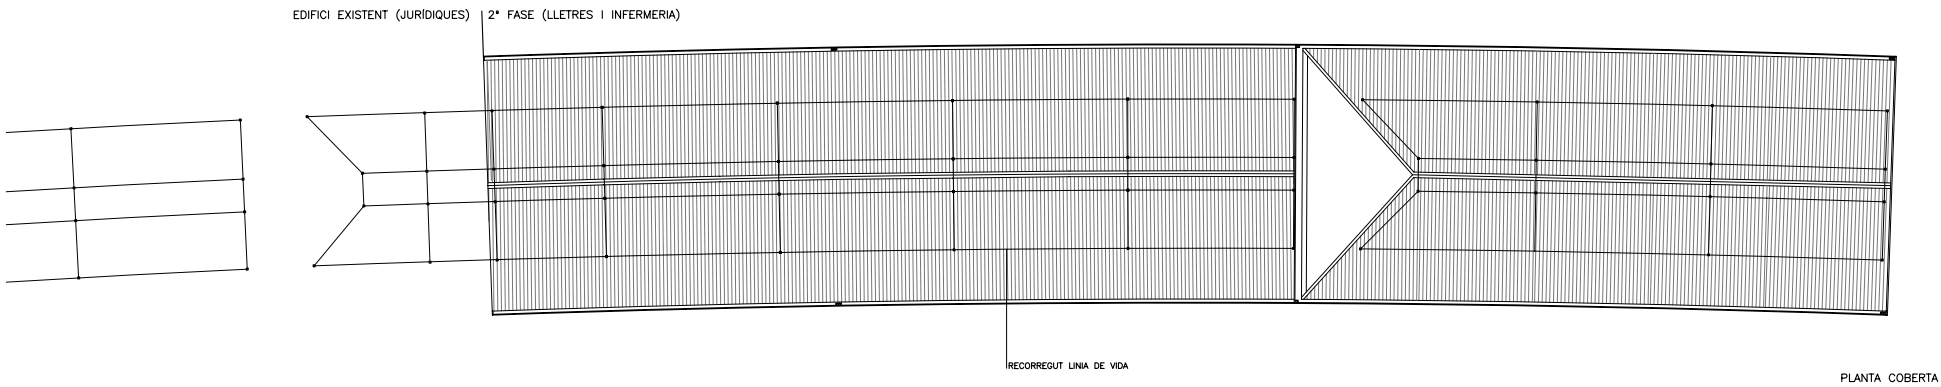

USOS NIVELL 5
EDIFICI DEPARTAMENTS (IIId)


FACULTAT DE LLETRES
DEPARTAMENT D' HISTÒRIA I GEOGRAFIA (HI)

RC1 GRUP DE RECERCA 1
RC2 GRUP DE RECERCA 2
RC3 GRUP DE RECERCA 3

PS PAS/CIRCULACIÓ

NC NUCLI
SR SERVEIS / NETEJA
ET ESPAIS TÈCNICS

ET ESPAIS TÈCNICS

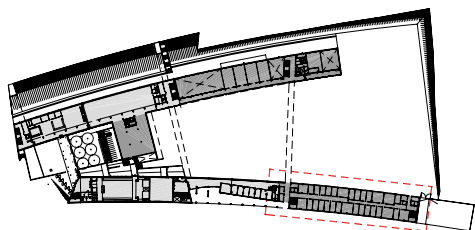

CLAUS ESPAIS DEPARTAMENTS